

# **TAV.1**

## **Stato di fatto: Pianta piano terra**

**OGGETTO:** Progetto di adeguamento alle norme di igiene e sicurezza ed abbattimento delle barriere architettoniche nella scuola elementare capoluogo. Opere di completamento

**COMMITTENTE:** Comune di Pantelleria

Pantelleria, 05/08/2013

**IL TECNICO**  
**Arch. Domenico Orobello**

**IL R.U.P.**  
**Geom. Salvatore Gambino**

Corso Umberto I


A

Via Dante

Stradella privata



A

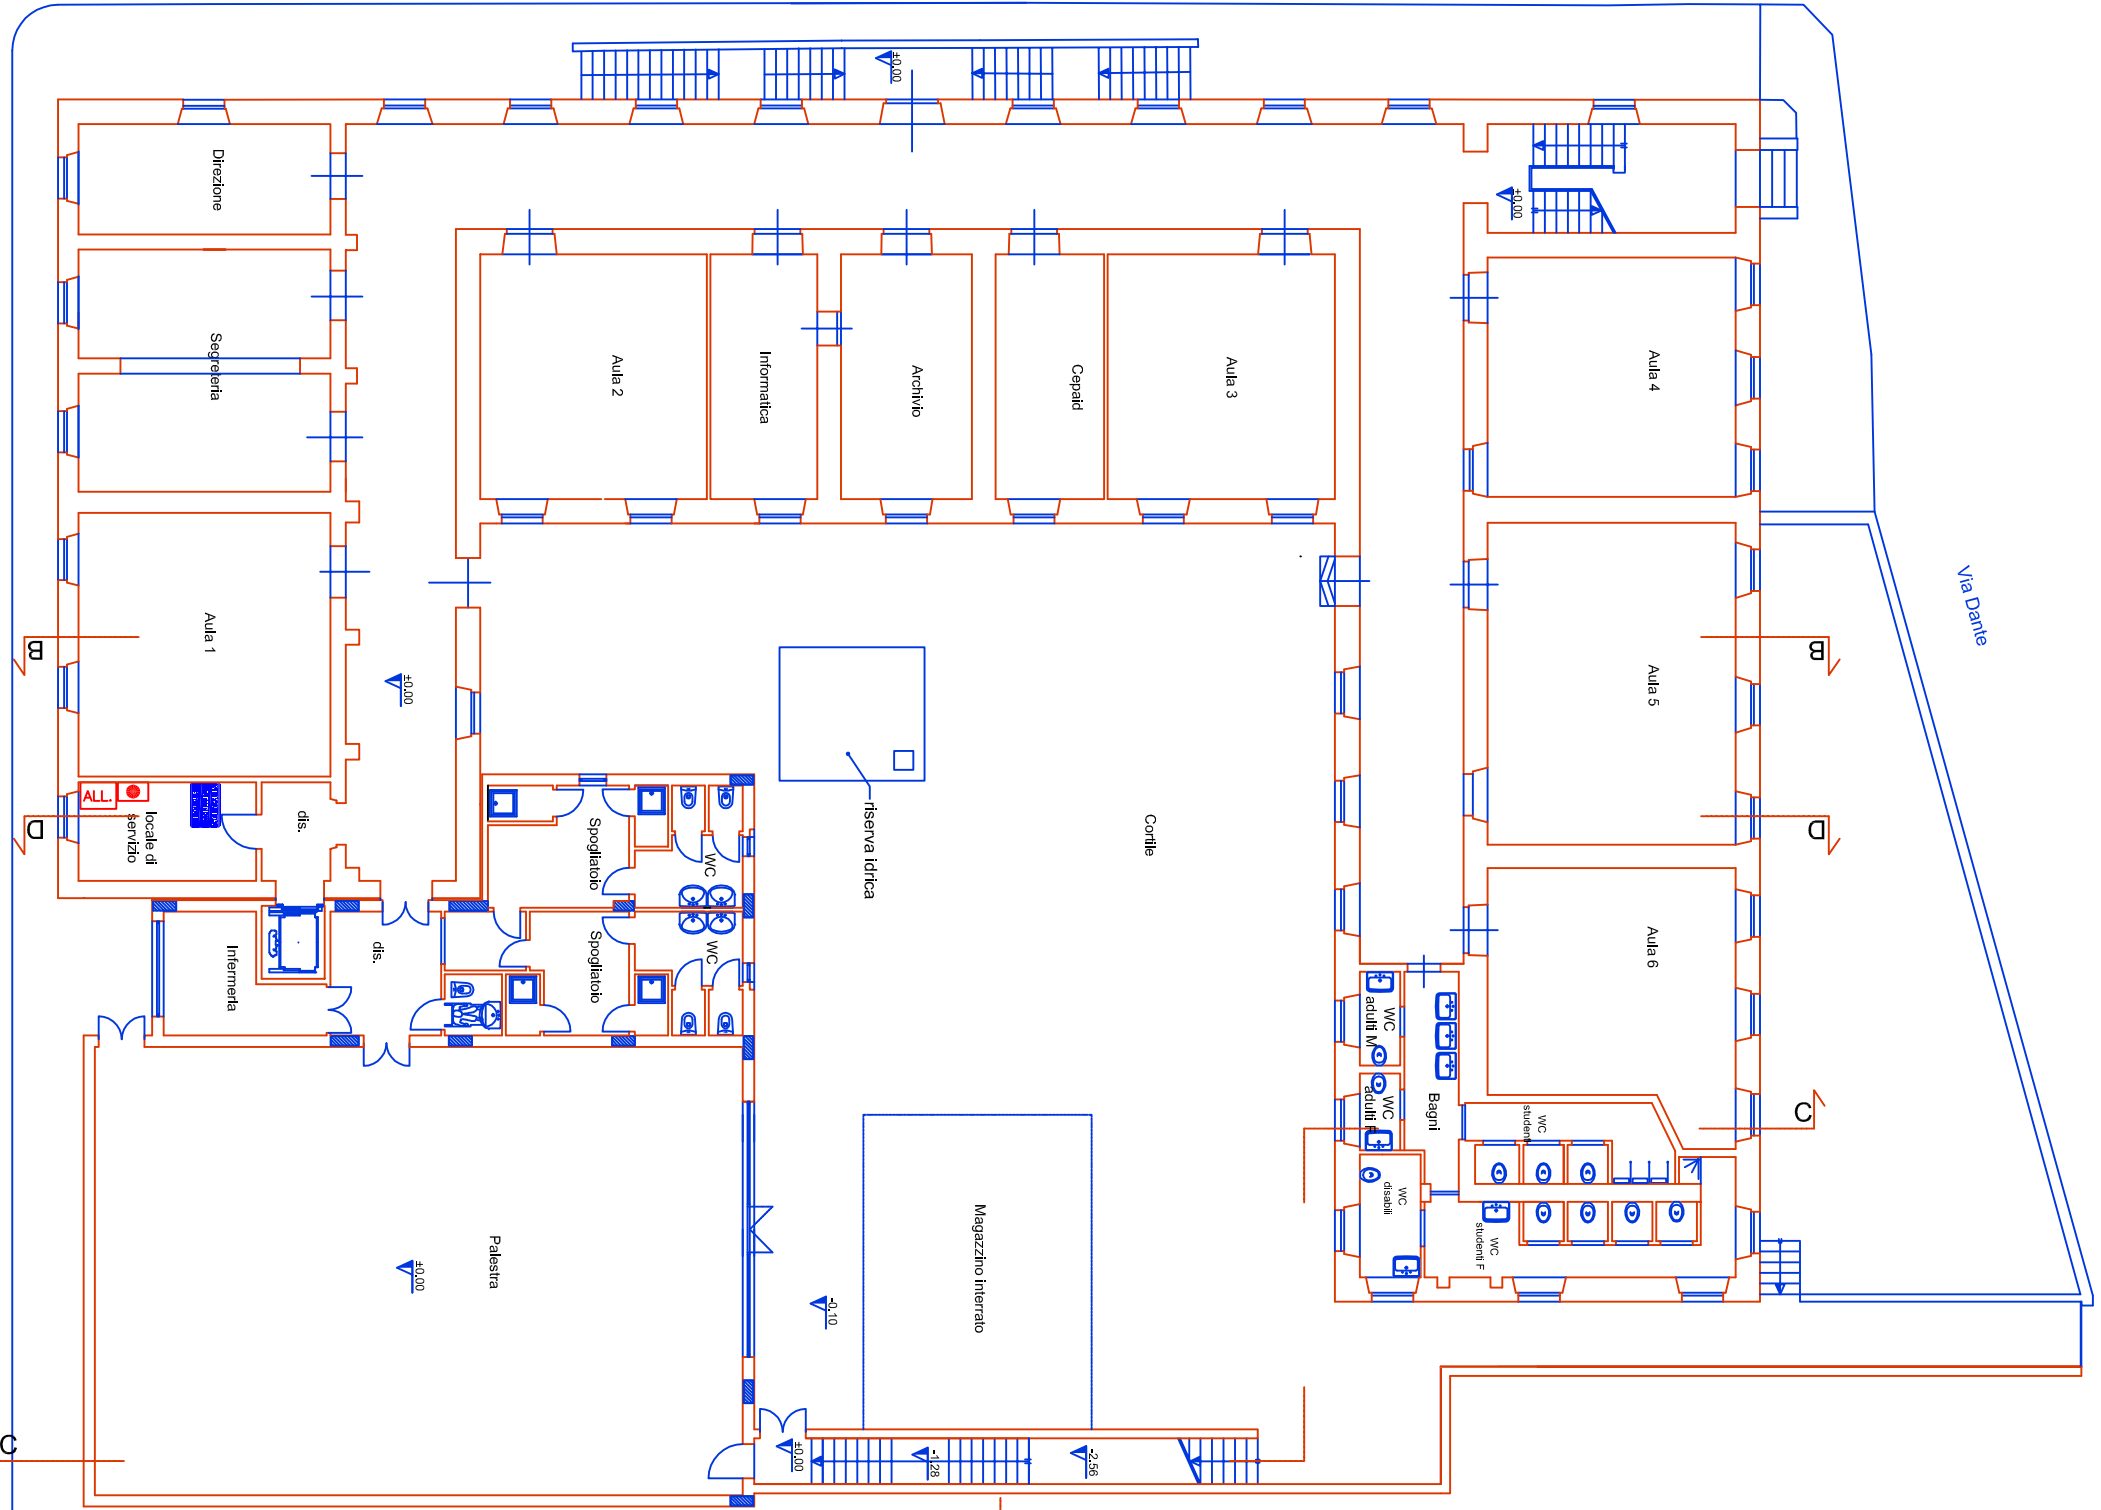

PIANO TERRA  
scala 1:200