

# **TAV.2**

## **Stato di fatto: Pianta piano primo**


**OGGETTO:** Progetto di adeguamento alle norme di igiene e sicurezza ed abbattimento delle barriere architettoniche nella scuola elementare capoluogo. Opere di completamento

**COMMITTENTE:** Comune di Pantelleria

Pantelleria, 05/08/2013

**IL TECNICO**  
**Arch. Domenico Orobello**

**IL R.U.P.**  
**Geom. Salvatore Gambino**

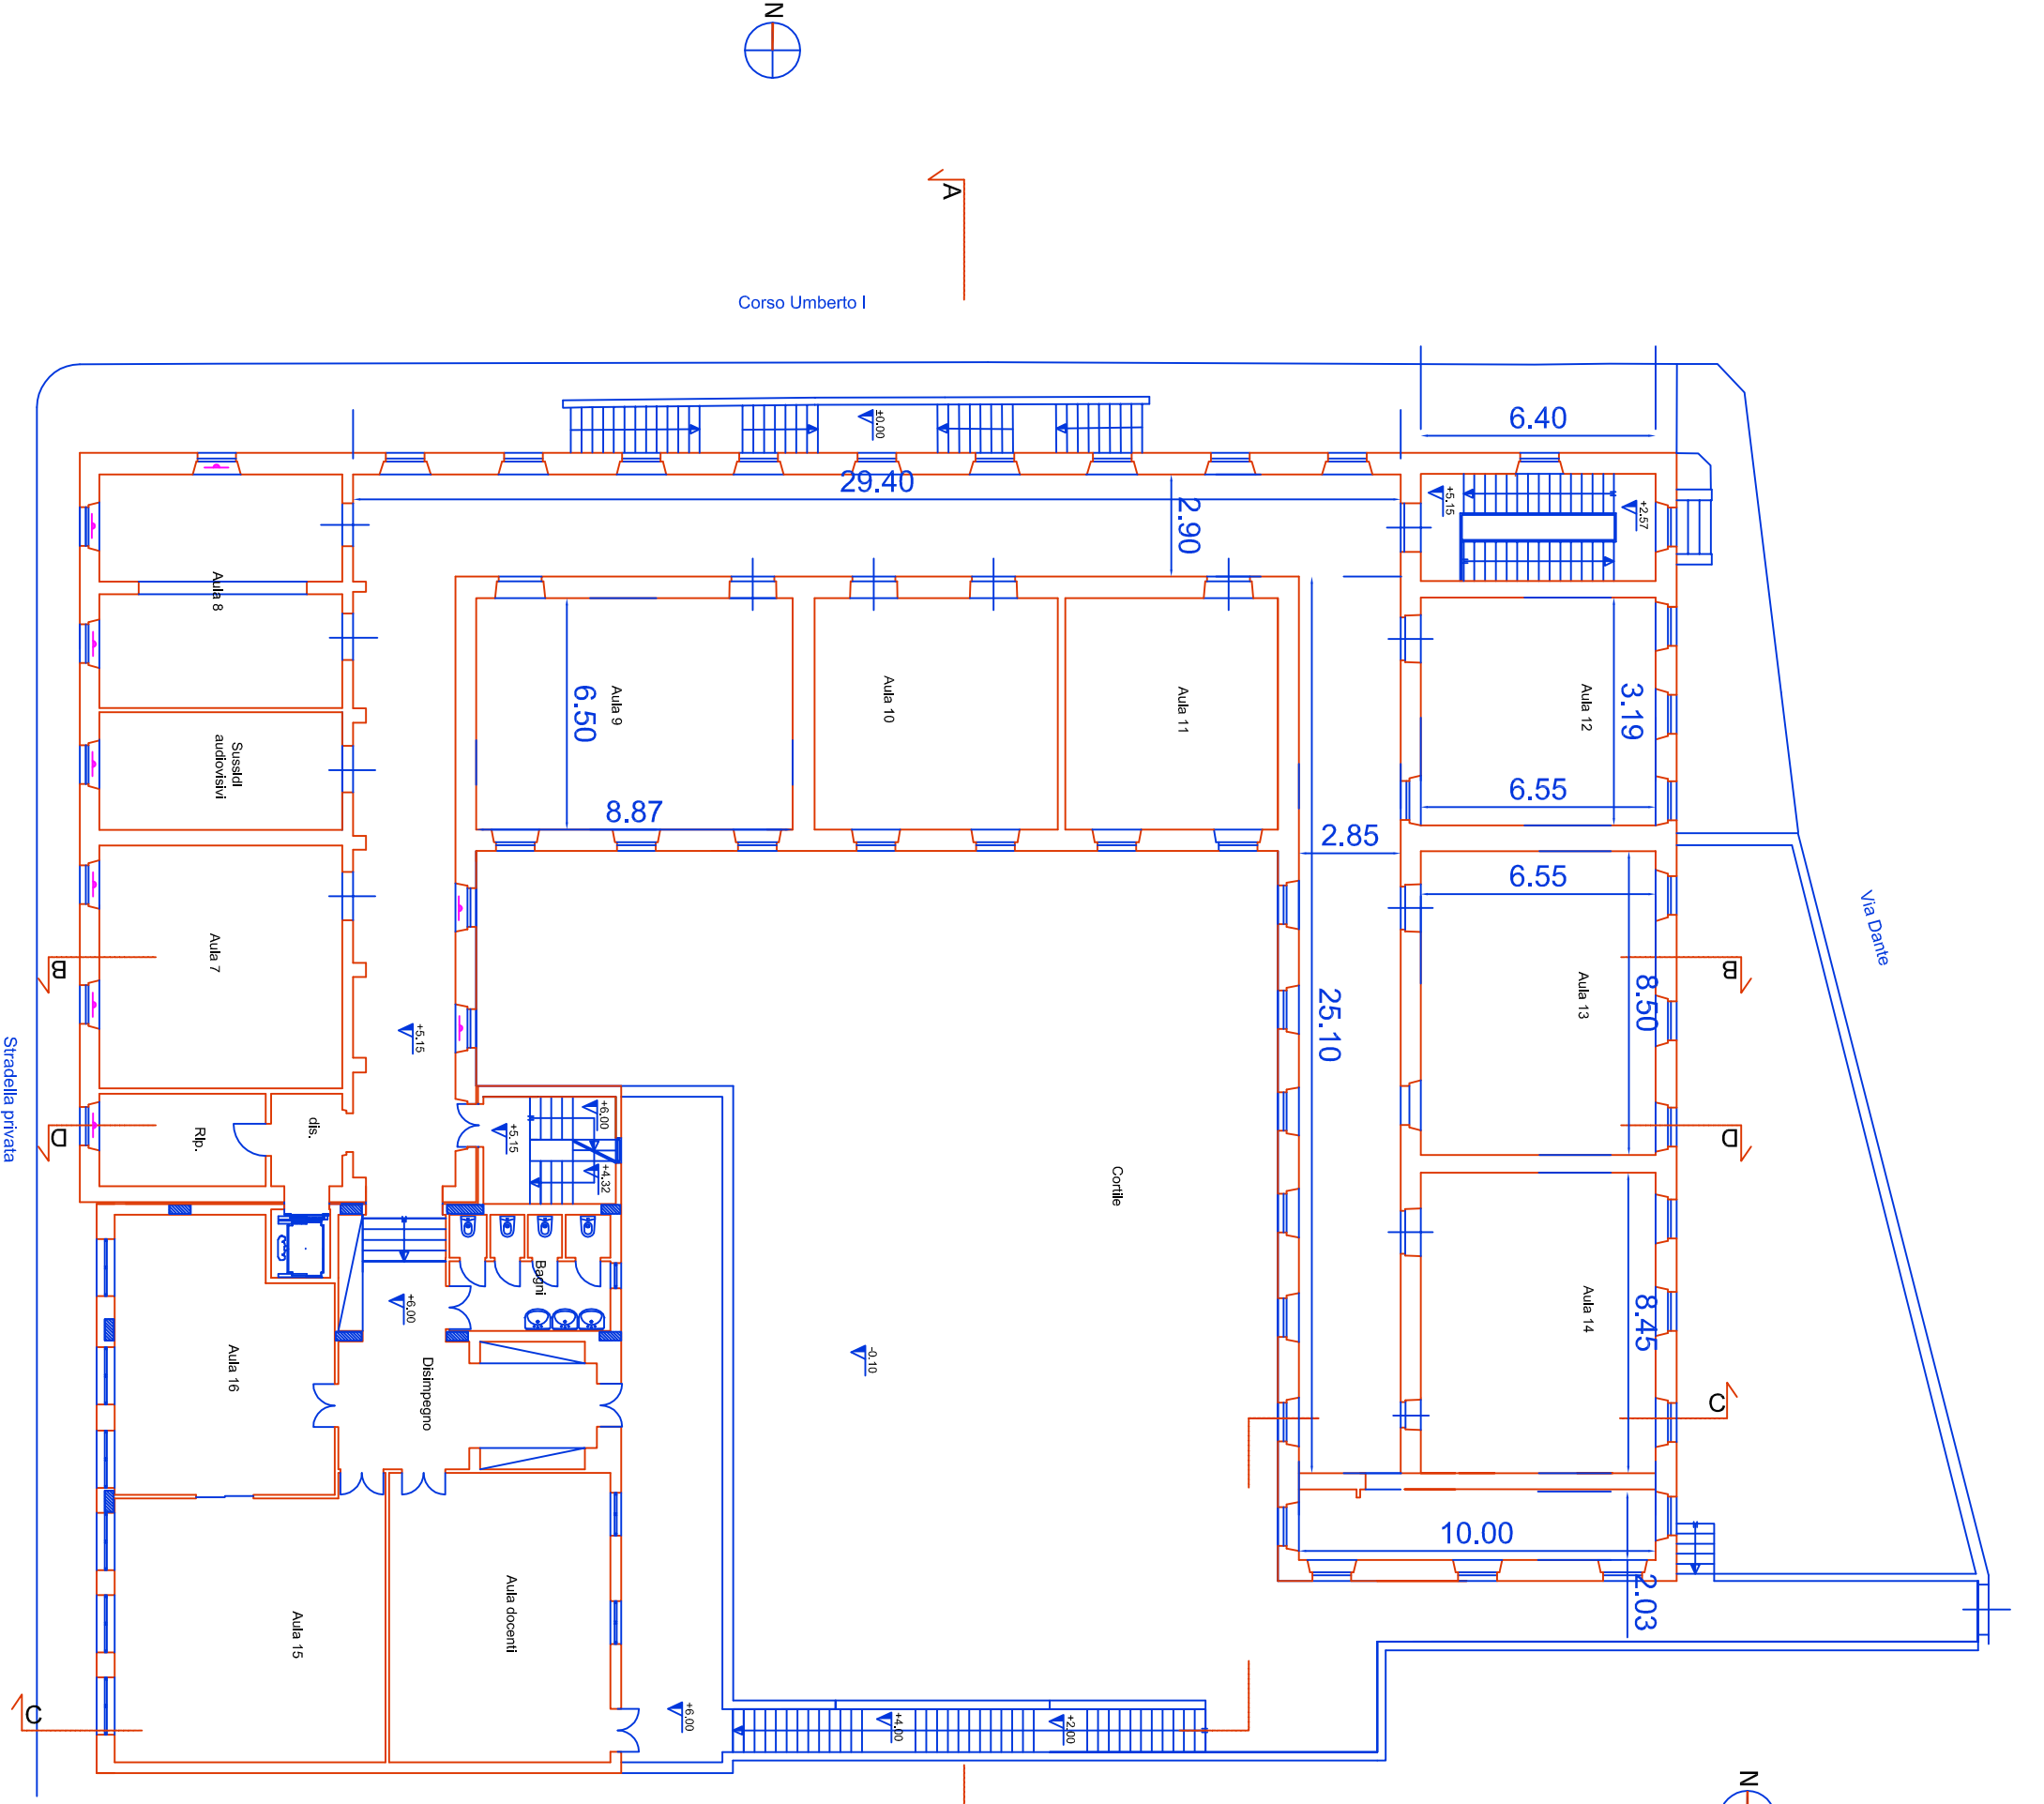

Corso Umberto I

Via Dante

Stradella privata



PIANTA A QUOTA + 6.20 m  
scala 1:200