



# Comune di Pantelleria

Provincia di Trapani

SETTORE II

Lavori di messa in sicurezza del tratto stradale compreso fra le contrade di Buccuram e Scauri "Barriere stradali"



## PROGETTO ESECUTIVO - 1° Stralcio funzionale

T 3 Stato di fatto: Planimetria tratto A

1:1000 **Aggiornamento:** OTTOBRE 2013


Il Progettista  
Arch. Domenico Orsello

Il Responsabile unico del procedimento  
Geom. Salvatore Gambino


L'impresa

Studio di incidenza ambientale; Ing. Giuseppe Inglesi - Rilievo topografico; Geom. Giacomo Silva


TAV T3: Planimetria tratto A

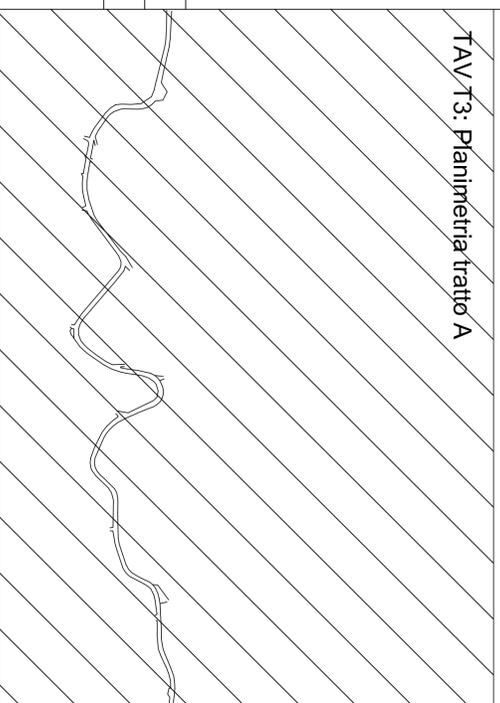

TAV T4: Planimetria tratto B

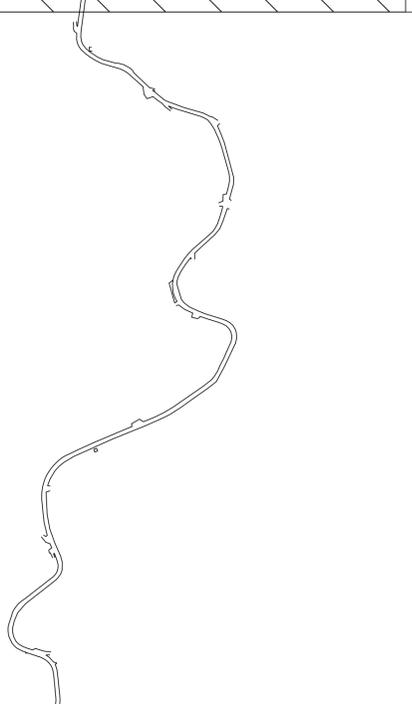

TAV T5: Planimetria tratto C

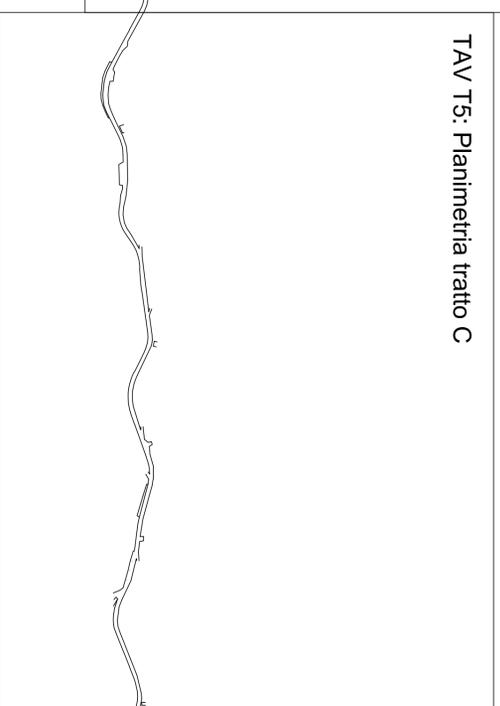


-  Limite stradale caratterizzato da parete rocciosa o muro di delimitazione (nessun intervento)
-  Limite stradale caratterizzato da muro di sostegno sottocappio (intervento con barriera BP)
-  Limite stradale costituito da barriera metallica esistente (a nastro singolo, in parte danneggiata)

-  Intersezioni con strade o varchi esistenti
-  Aree delimitate da confine stradale e/o spiazzati esistenti
-  Limite stradale caratterizzato da barriera metallica esistente, a nastro singolo

-  Intervento da eseguirsi con barriera Bordo Ponte (BP)
-  Intervento da eseguirsi con barriera Bordo Laterale (BL)
-  Intervento da eseguirsi con barriera BP e BL a secondo il contesto dell'itinerario (quote e distivali)

DIREZIONE BUCCURAM

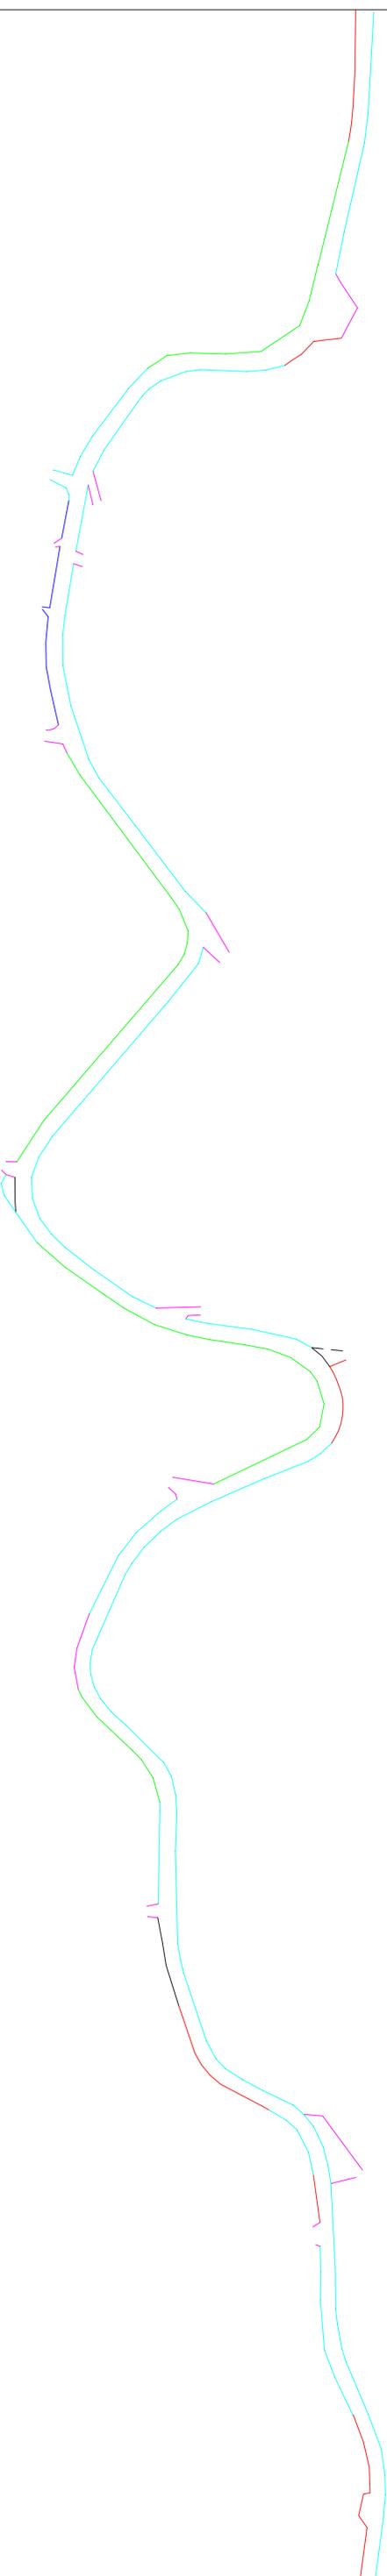

DIREZIONE SCAURI

