



Comune di Pantelleria

Provincia di Trapani

SETTORE II

Lavori di messa in sicurezza del tratto stradale compreso fra le contrade di Buccuram e Scauri "Barriere stradali"



PROGETTO ESECUTIVO - 1° Stralcio funzionale

T 7 Progetto: Particolare tratto stradale e barriere


Aggiornamento: OTTOBRE 2013

Il Progettista
Arch. Domenico Orsello

Il Responsabile unico del procedimento
Geom. Salvatore Gambino


L'Impresa

Studio di Ingegneria ambientale; Ing. Gaspare Inglesi - Rilievo topografico: Geom. Giacomo Silva

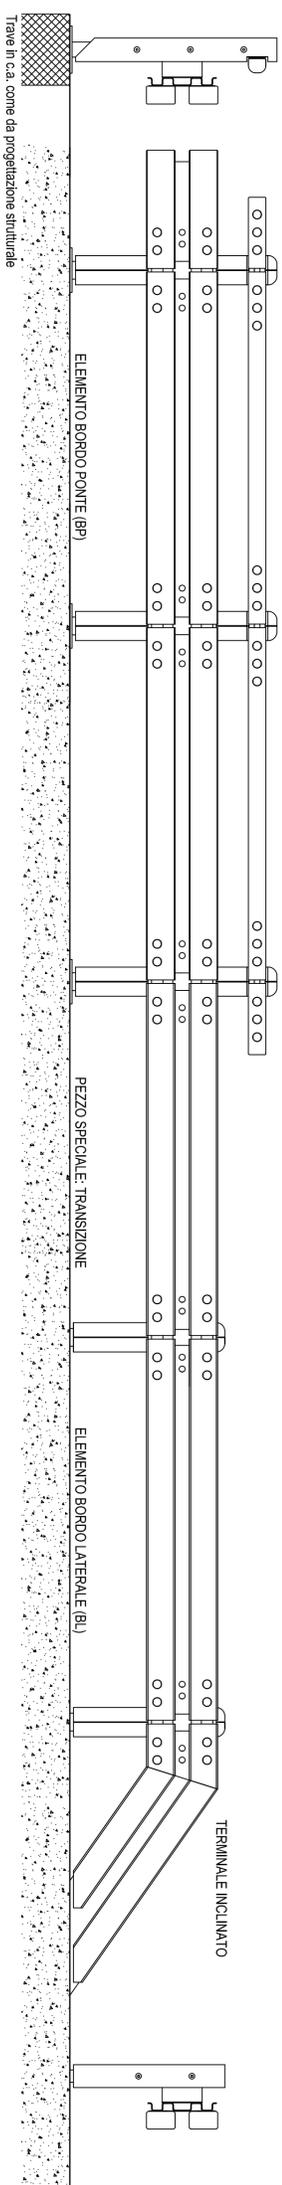


Misura ancoraggi:
barre classe 6.8 M20x250 mm
Molla bi-componente:
tipo HILTI CH 730-EAN
Lunghezza barriera testata:
70 metri

PIANTA BARRIERA BORDO PONTE

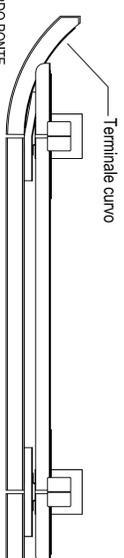

Profondità infissione montanti:
1000 millimetri
Larghezza di funzionamento:
classe W6 - in prova 1,50 m
Lunghezza barriera testata:
90 metri

PIANTA BARRIERA BORDO LATERALE

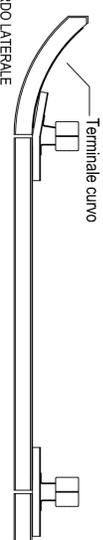

MARGARITELLI S.p.A. Divisione Ferroviaria

Oggetto: Barriera Stradale di Sicurezza Classe H2 Bordo Laterale **H2BL-01**
Certificato di conformità CE n° CPD/0497/3154/09

DOCUMENTO: BSS H2BL-01 DEL: 17/09/2003 REV: 03 DEL: 03/08/09

MARGARITELLI S.p.A. Divisione Ferroviaria

Oggetto: Barriera Stradale di Sicurezza Classe H2 Bordo Ponte **H2BP-02**
Certificato di conformità CE n° CPD/0497/3247/09

DOCUMENTO: BSS H2BP-02 DEL: 07/07/2009 REV: 02 DEL: 18/02/09



Limite stradale caratterizzato da parete rocciosa o muro di delimitazione (nessun intervento)



Limite stradale caratterizzato da muro di sostegno sottoscarpa



Barriera stradale classe contenimento H2 tipologia Bordo Ponte



Barriera stradale classe contenimento H2 tipologia Bordo Laterale



Segnalatica orizzontale

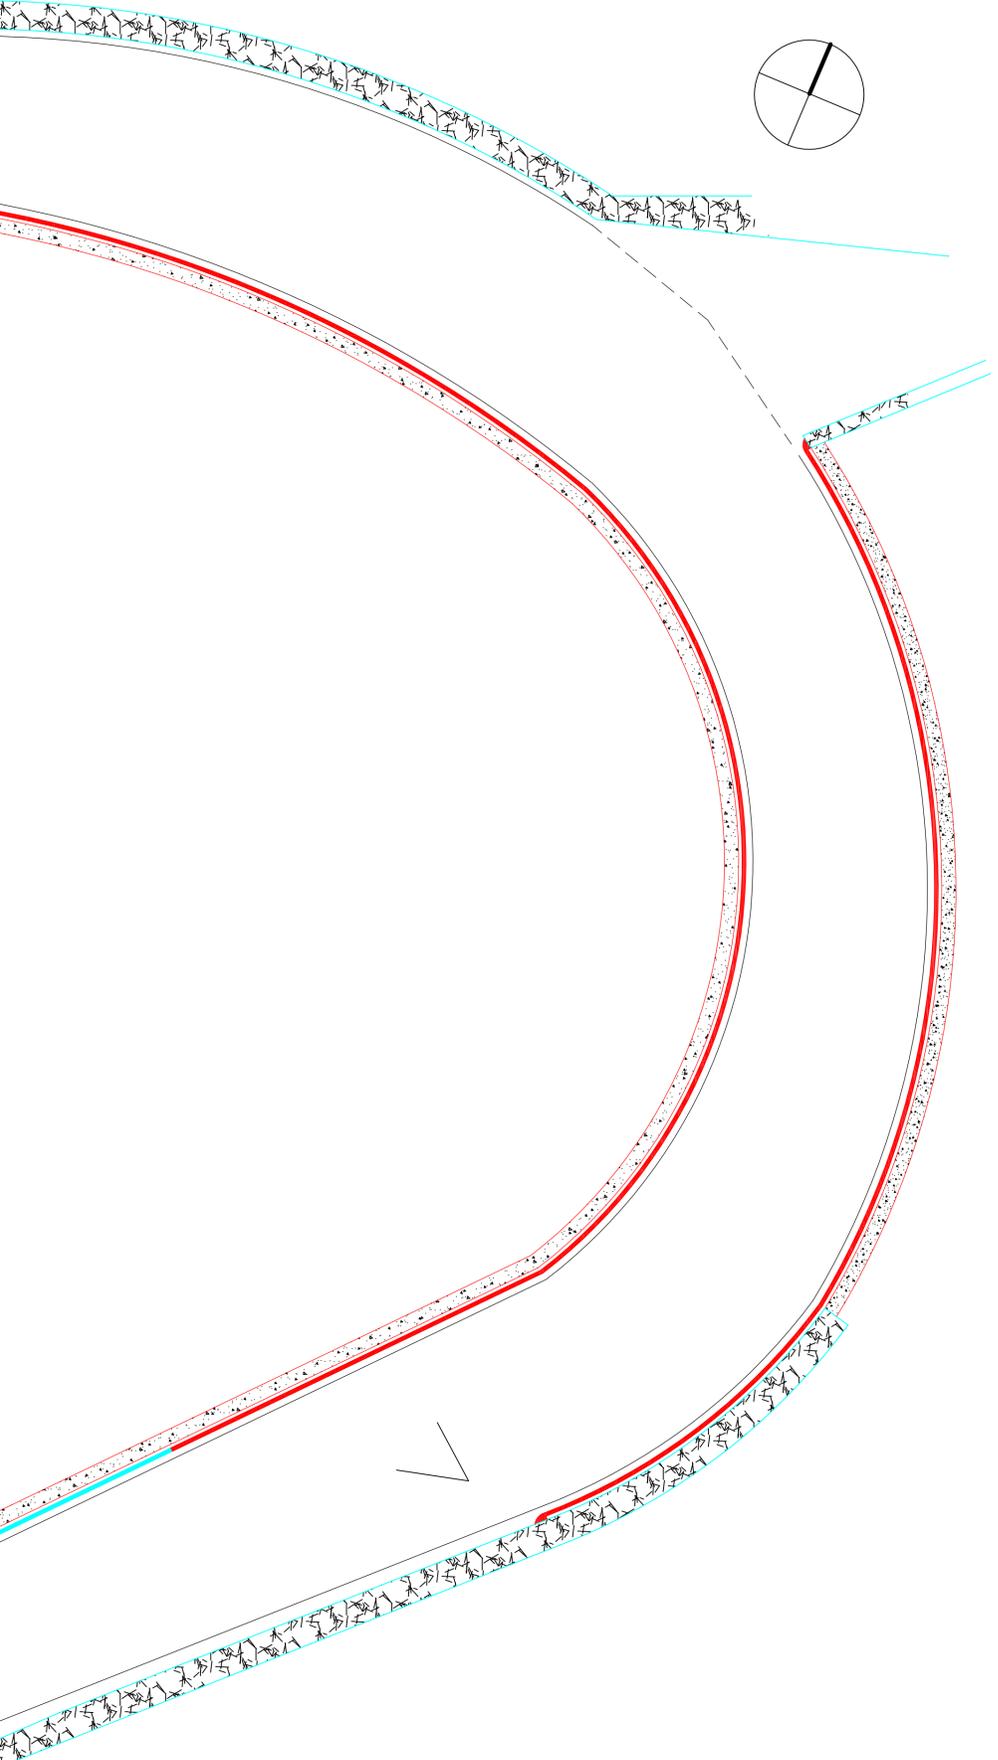
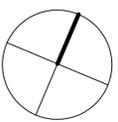


Foto del contesto: stato futuro