

TAV.3

Progetto: Planimetria piano terra


OGGETTO: Progetto di adeguamento alle norme di igiene e sicurezza ed abbattimento delle barriere architettoniche nella scuola elementare capoluogo. Opere di completamento

COMMITTENTE: Comune di Pantelleria

Pantelleria, 05/08/2013

IL TECNICO
Arch. Domenico Orobello

IL R.U.P.
Geom. Salvatore Gambino

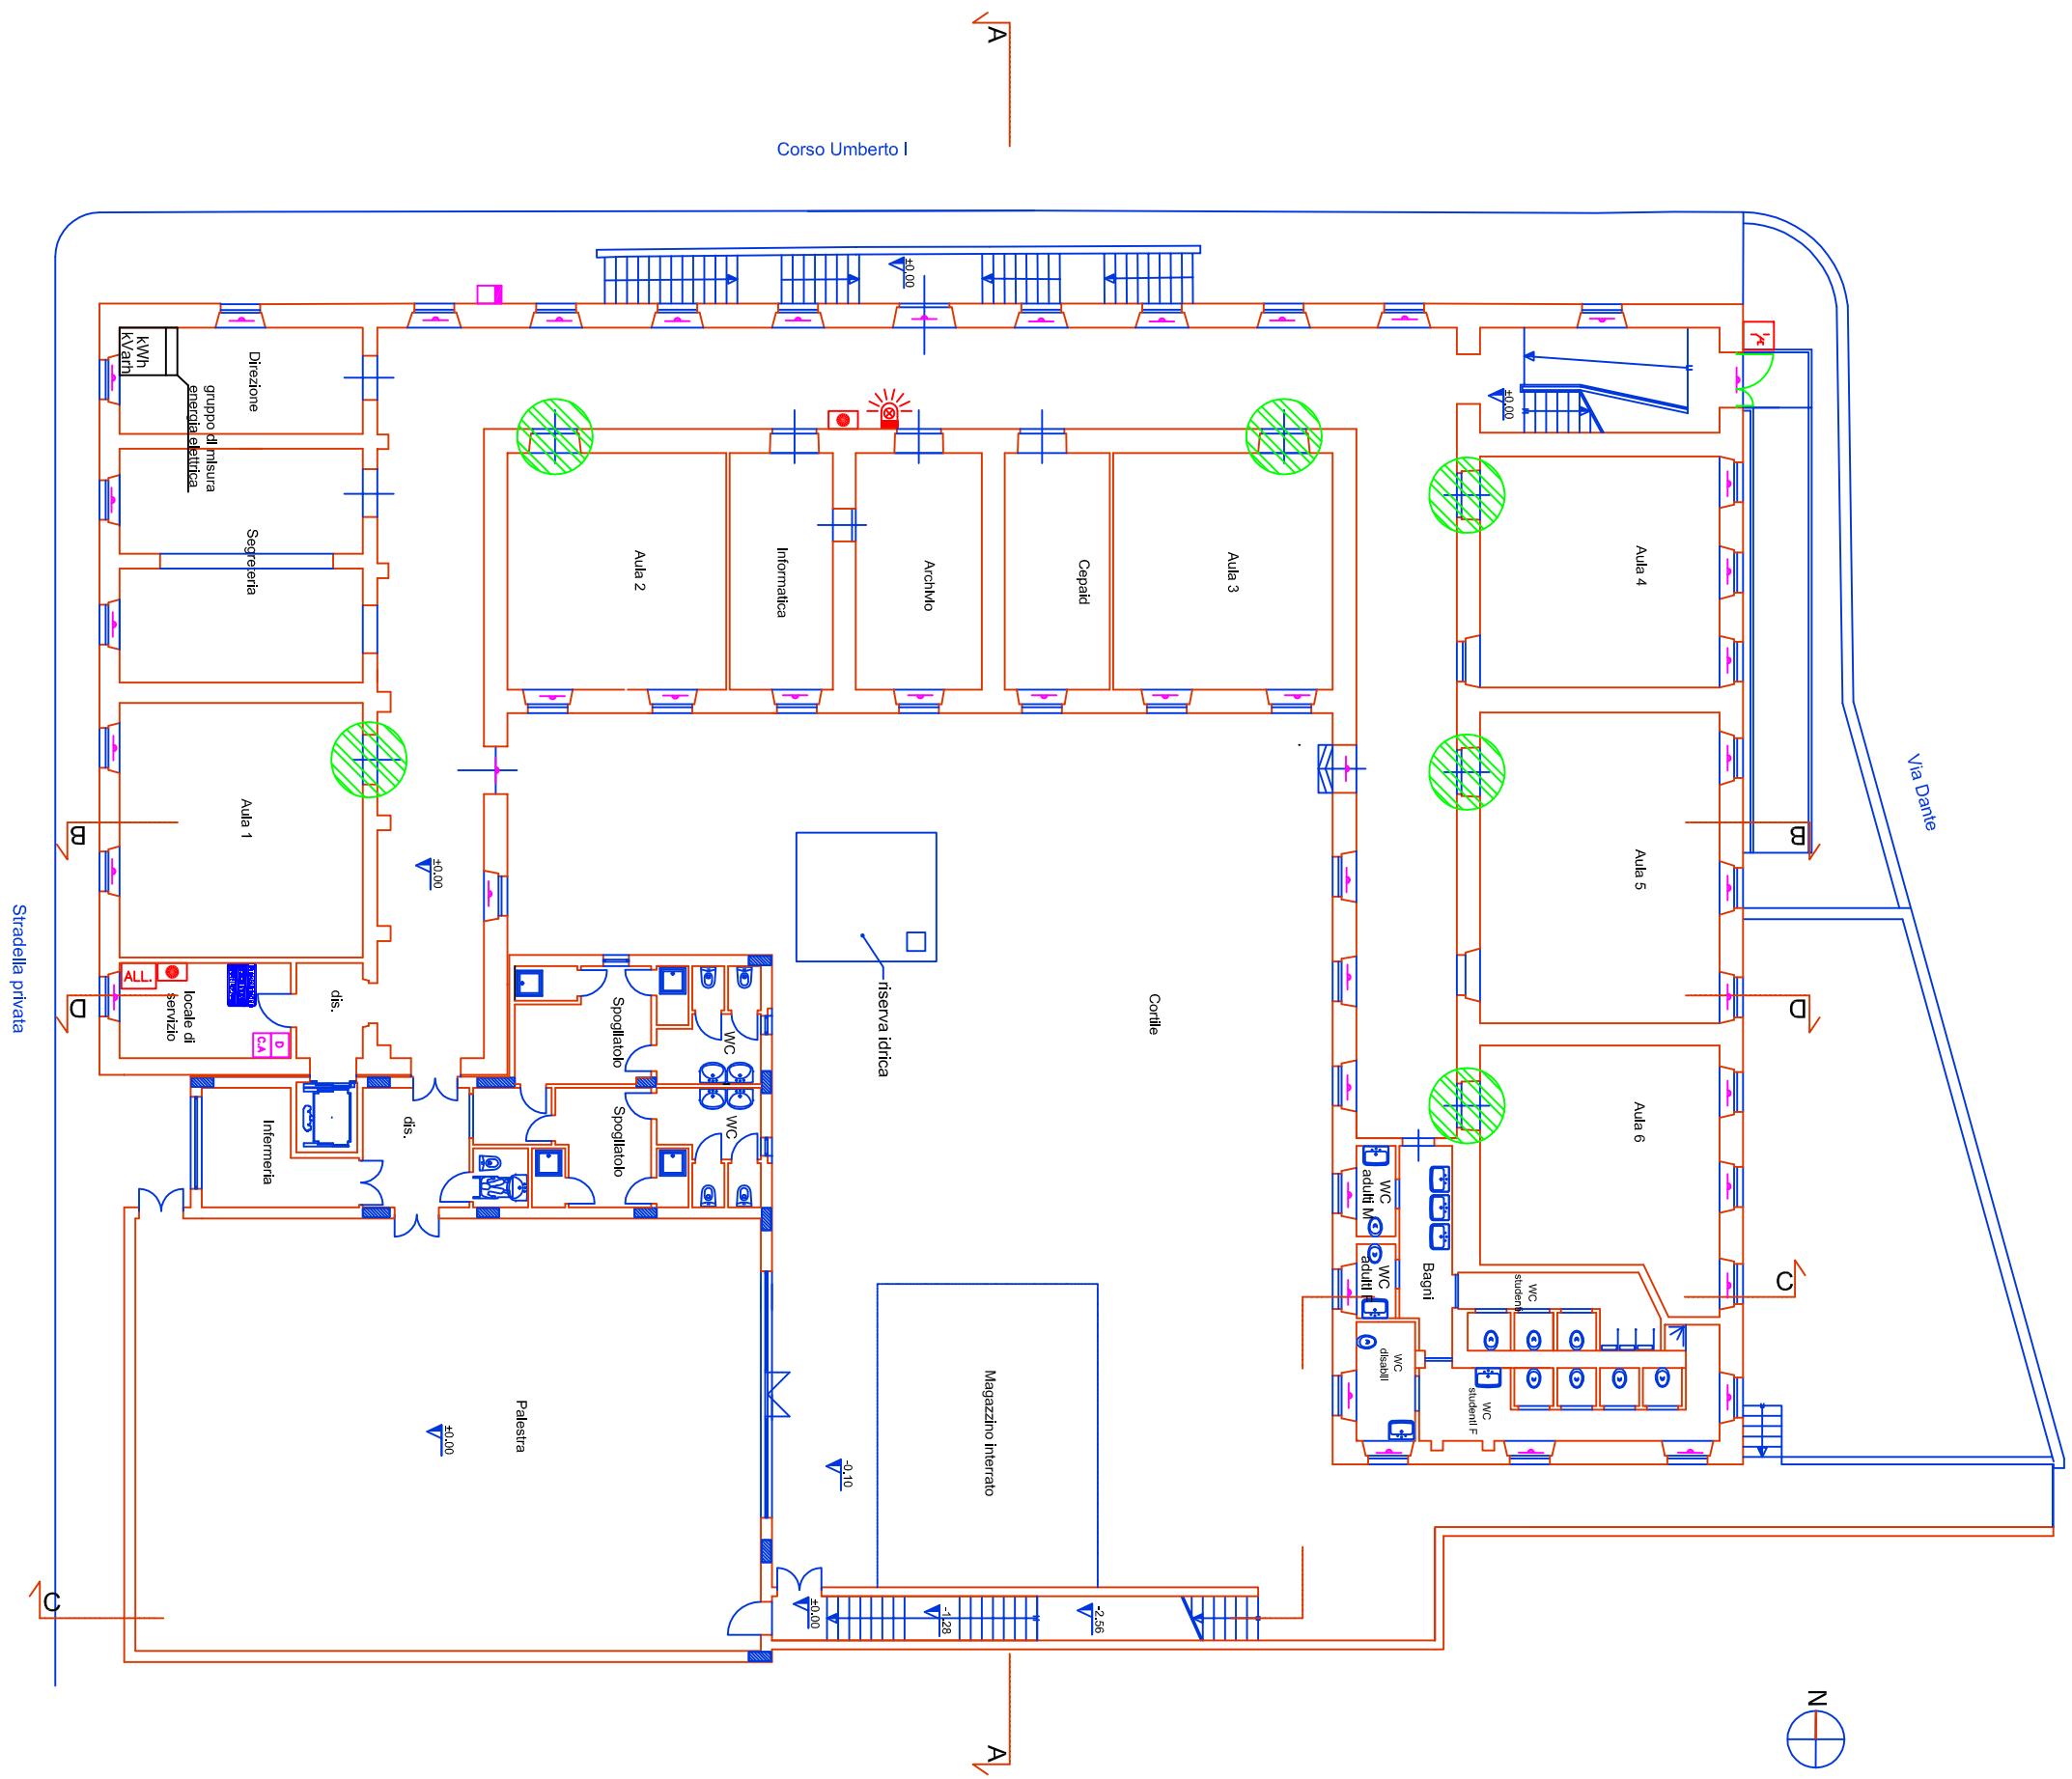

Intervento da eseguire sugli imbotti del vano porta.
Vedasi relazione tecnica pag. 17.



Le porte (ad eccezione di quelle REI) e le finestre interne vanno tutte sostituite