



Comune di Pantelleria
 Provincia di Trapani
 SETTORE II

Messa in sicurezza della strada comunale Vicolo del Melo in c.da Scauri

PROGETTO ESECUTIVO

Località: C.da Scauri - Pantelleria

| AGGIORNAMENTO | | DESCRIZIONE MOTIVAZIONE DELL'AGGIORNAMENTO | STUDIO | DIS. |
|---------------|------------|---|--------|------|
| PROGR. | DATA | | | |
| 01 | 11/04/2018 | Aggiornato secondo le prescrizioni della conferenza di servizi del 07/12/2017 | | |

Approvazioni:

Tipo di tavola:
ELABORATI GRAFICI


Serie:
PROGETTO ESECUTIVO

Titolo:
PARTICOLARI COSTRUTTIVI

| | | |
|--|-----------------------|-----------------|
| Scala di stampa CAD mm unità di disegno 10 = 1 | SCALA: 1:200 DATA: | Tavola nr. T 08 |
|--|-----------------------|-----------------|

| | |
|---|--|
| Il Progettista Ing. Girolamo Busetta | Il Responsabile del procedimento Geom.Salvatore Gambino |
|---|--|

Documento di proprietà del Comune di Pantelleria II Settore. E' vietata la riproduzione. Tutti i diritti sono riservati

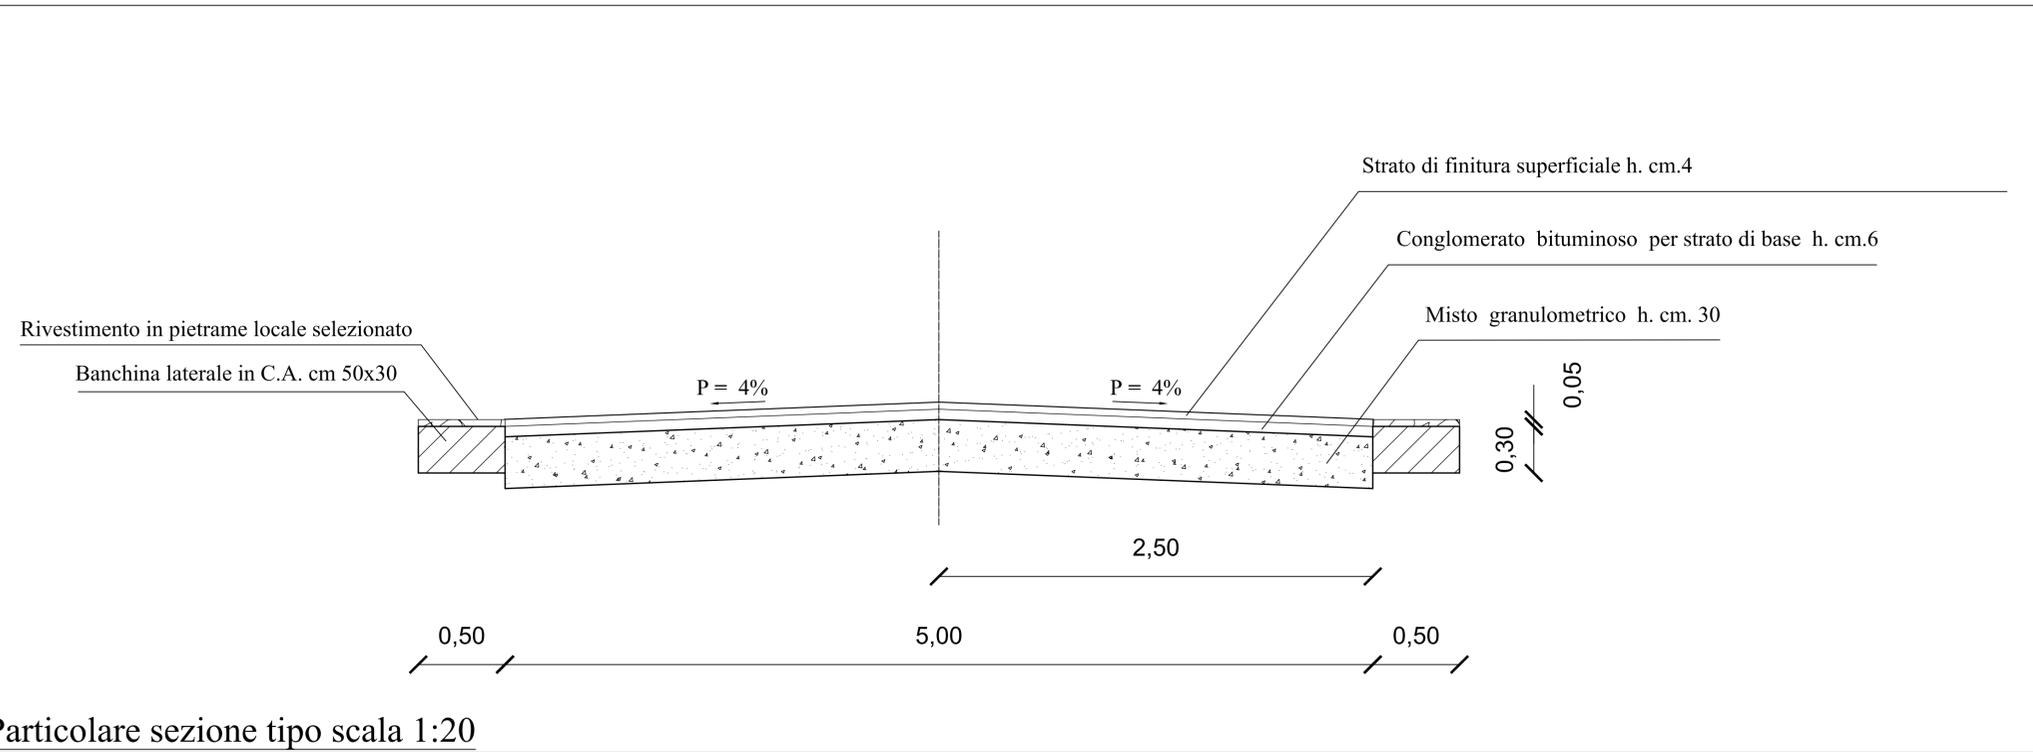

Comune di Pantelleria
 Provincia di Trapani
 SETTORE II

Messa in sicurezza della strada comunale Vicolo del Melo in c.da Scauri

PROGETTO ESECUTIVO

Località: C.da Scauri - Pantelleria

| AGGIORNAMENTO | | DESCRIZIONE MOTIVAZIONE DELL'AGGIORNAMENTO | STUDIO | DIS. |
|---------------|------------|---|--------|------|
| PROGR. | DATA | | | |
| 01 | 11/04/2018 | Aggiornato secondo le prescrizioni della conferenza di servizi del 07/12/2017 | | |

Approvazioni:

Tipo di tavola:
ELABORATI GRAFICI

Serie:
PROGETTO ESECUTIVO

Titolo:
PARTICOLARI COSTRUTTIVI

| | | |
|--|-----------------------|-----------------|
| Scala di stampa CAD mm unità di disegno 10 = 1 | SCALA: 1:200 DATA: | Tavola nr. T 08 |
|--|-----------------------|-----------------|

| | |
|---|--|
| Il Progettista Ing. Girolamo Busetta | Il Responsabile del procedimento Geom.Salvatore Gambino |
|---|--|

Documento di proprietà del Comune di Pantelleria II Settore. E' vietata la riproduzione. Tutti i diritti sono riservati

