



Messa in sicurezza della strada comunale Vicolo del Melo in c.da Scauri

PROGETTO ESECUTIVO

Località: C.da Scauri - Pantelleria

AGGIORNAMENTO		DESCRIZIONE MOTIVAZIONE DELL'AGGIORNAMENTO	STUDIO	DIS.
PROG.	DATA			
01	11/04/2018	Aggiornato secondo le prescrizioni della conferenza di servizi del 07/12/2017		

Approvazioni:	Tipo di tavola: ELABORATI GRAFICI
	Serie: PROGETTO ESECUTIVO
	Titolo: PLANIMETRIA GENERALE STATO DI PROGETTO

Scala di stampa CAD mm unità di disegno 10 = 1	SCALA: 1:200 DATA:	Tavola nr. T 03
--	-----------------------	-----------------

Il Progettista  Ing. Girolamo Busetta	Il Responsabile del procedimento  Geom.Salvatore Gambino
---	--

Documento di proprietà del Comune di Pantelleria II Settore. È vietata la riproduzione. Tutti i diritti sono riservati

**DATI METRICI**

CLASSIFICAZIONE D.M. 05.11.2001 e s.m.i.:  
Strada locale urbana

NUMERO DI CORSIE: 2

LARGHEZZA CORSIE: 2x2,5 m

BANCHINA ESTERNA: 2x0,5 m


NUMERO TRACCIATI: 2

LUNGHEZZA TR1:  
ml 70,42

LUNGHEZZA TR2:  
ml 43,21

LUNGHEZZA TOTALE:  
ml 113,63

Velocità di progetto:  
Vmin: 25kmh  
Vmax: 60kmh

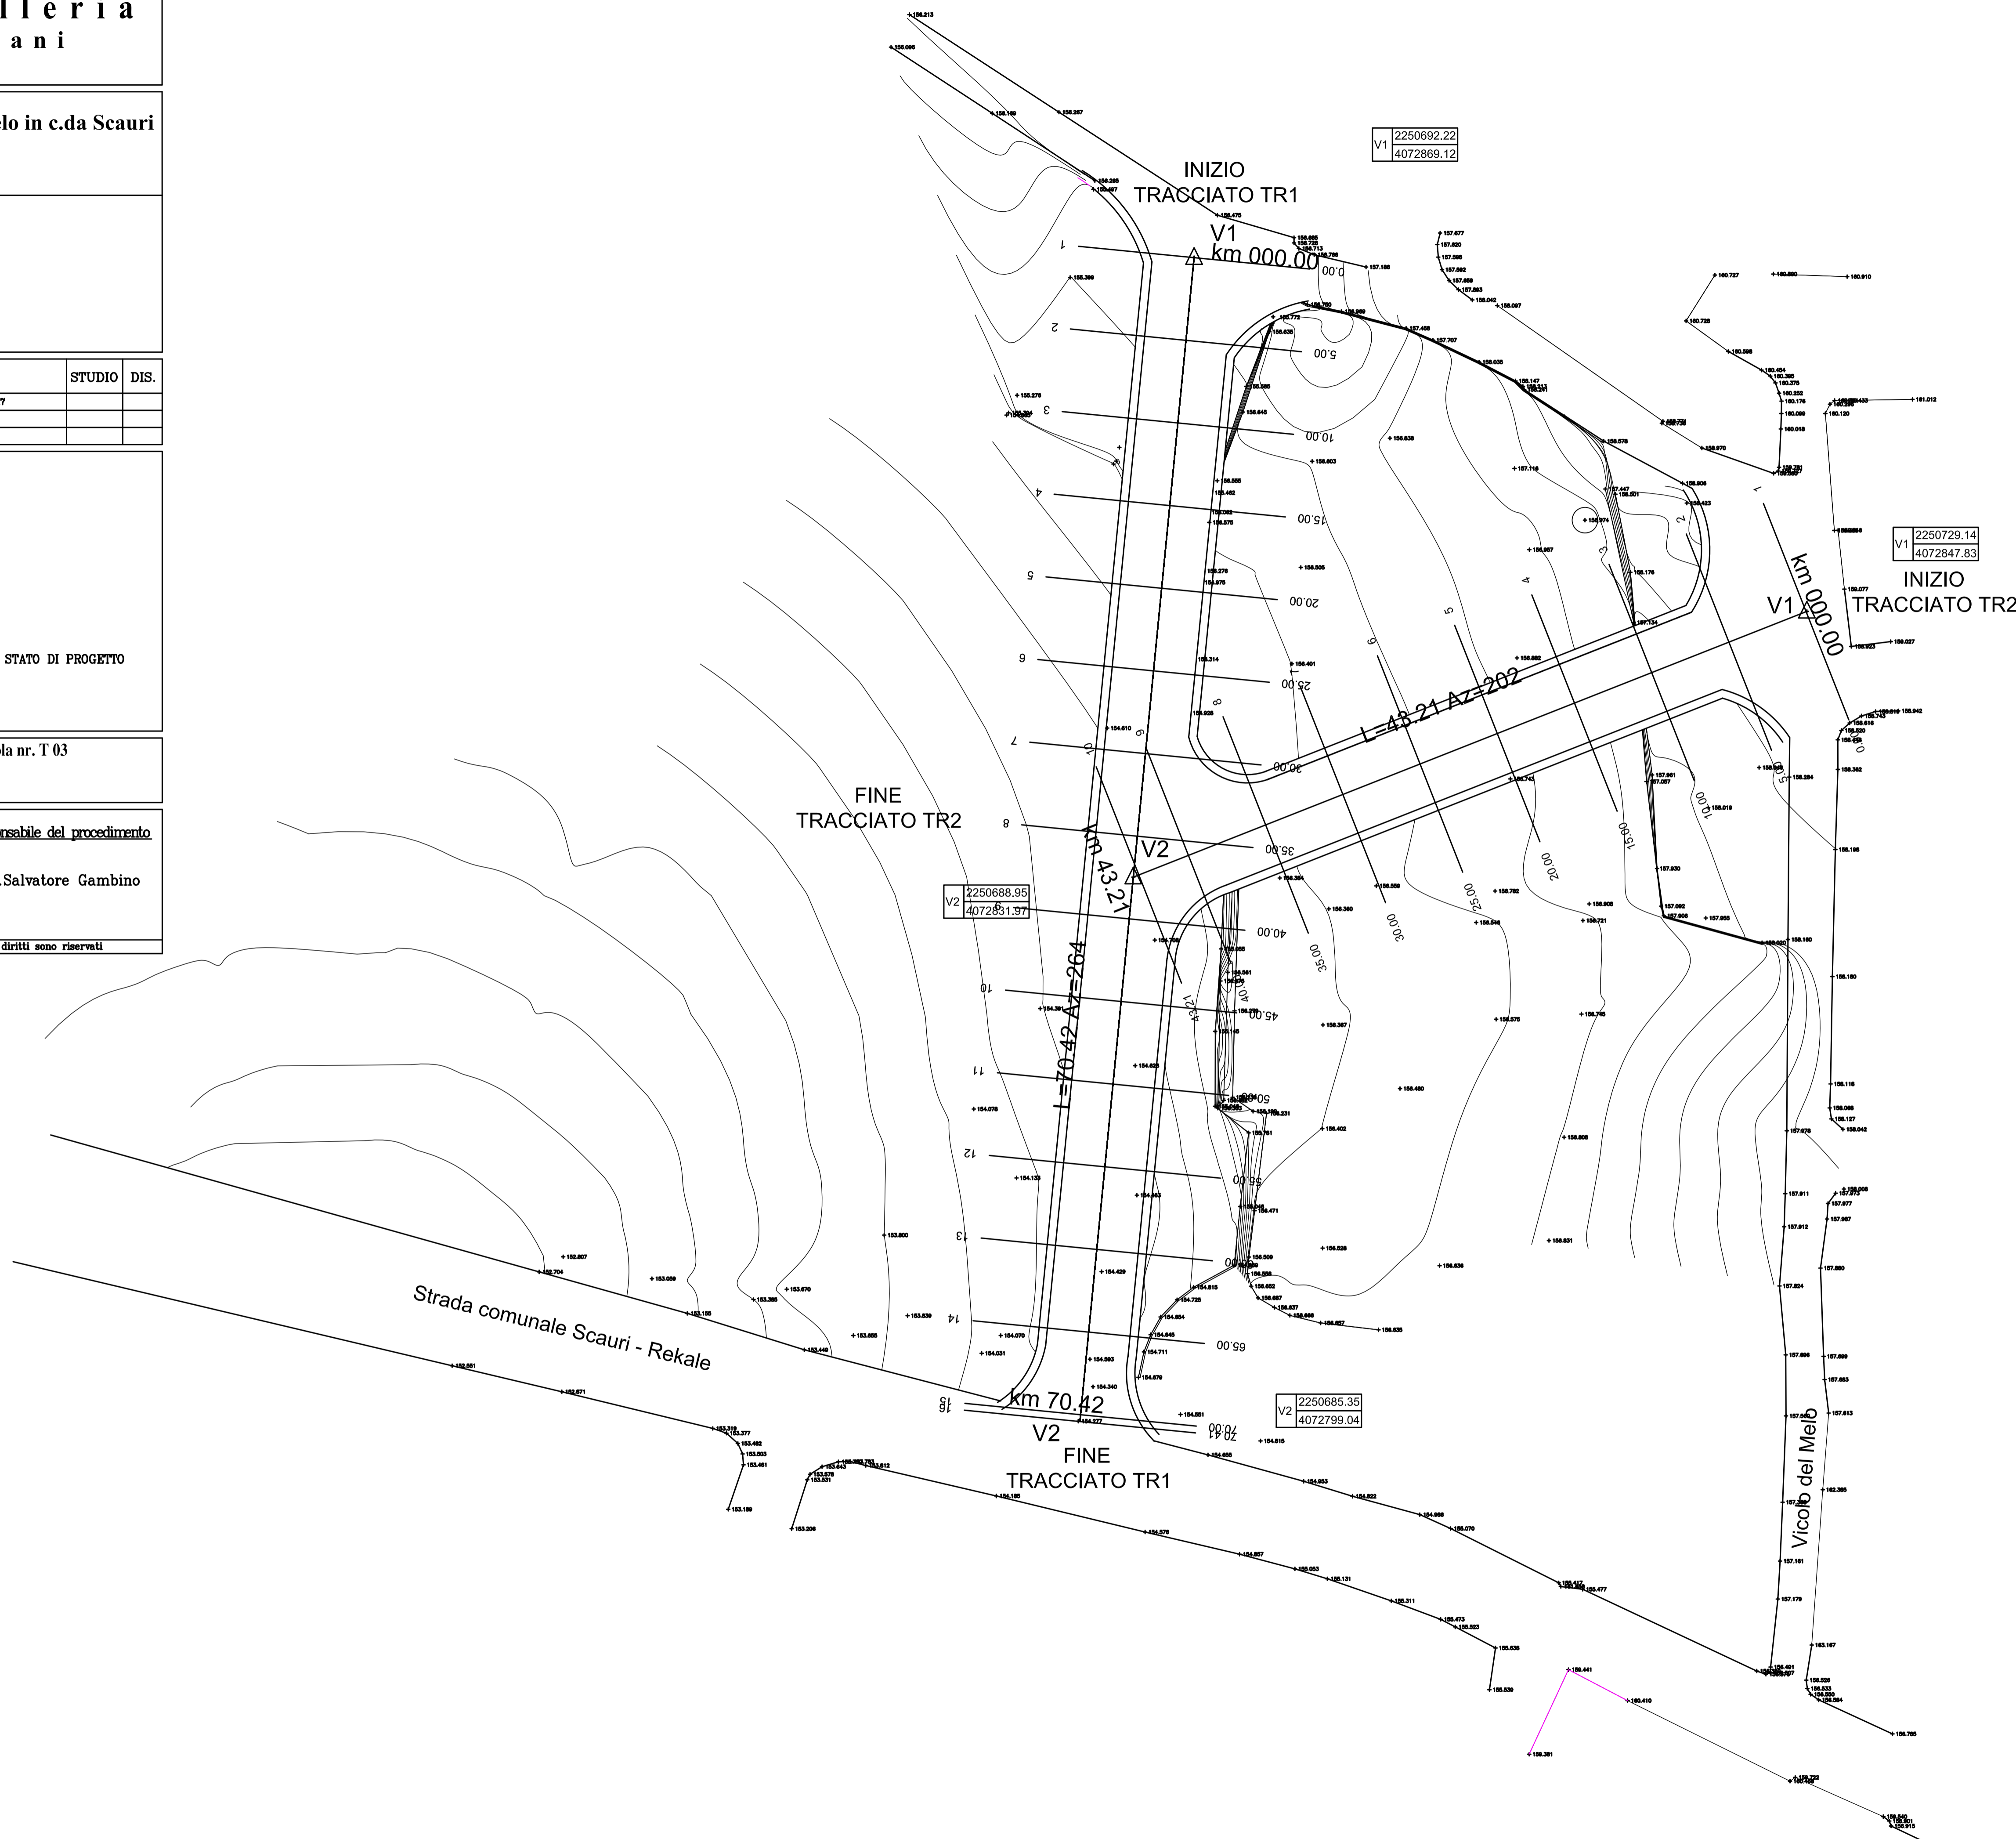

Planimetria generale stato di progetto scala 1:200